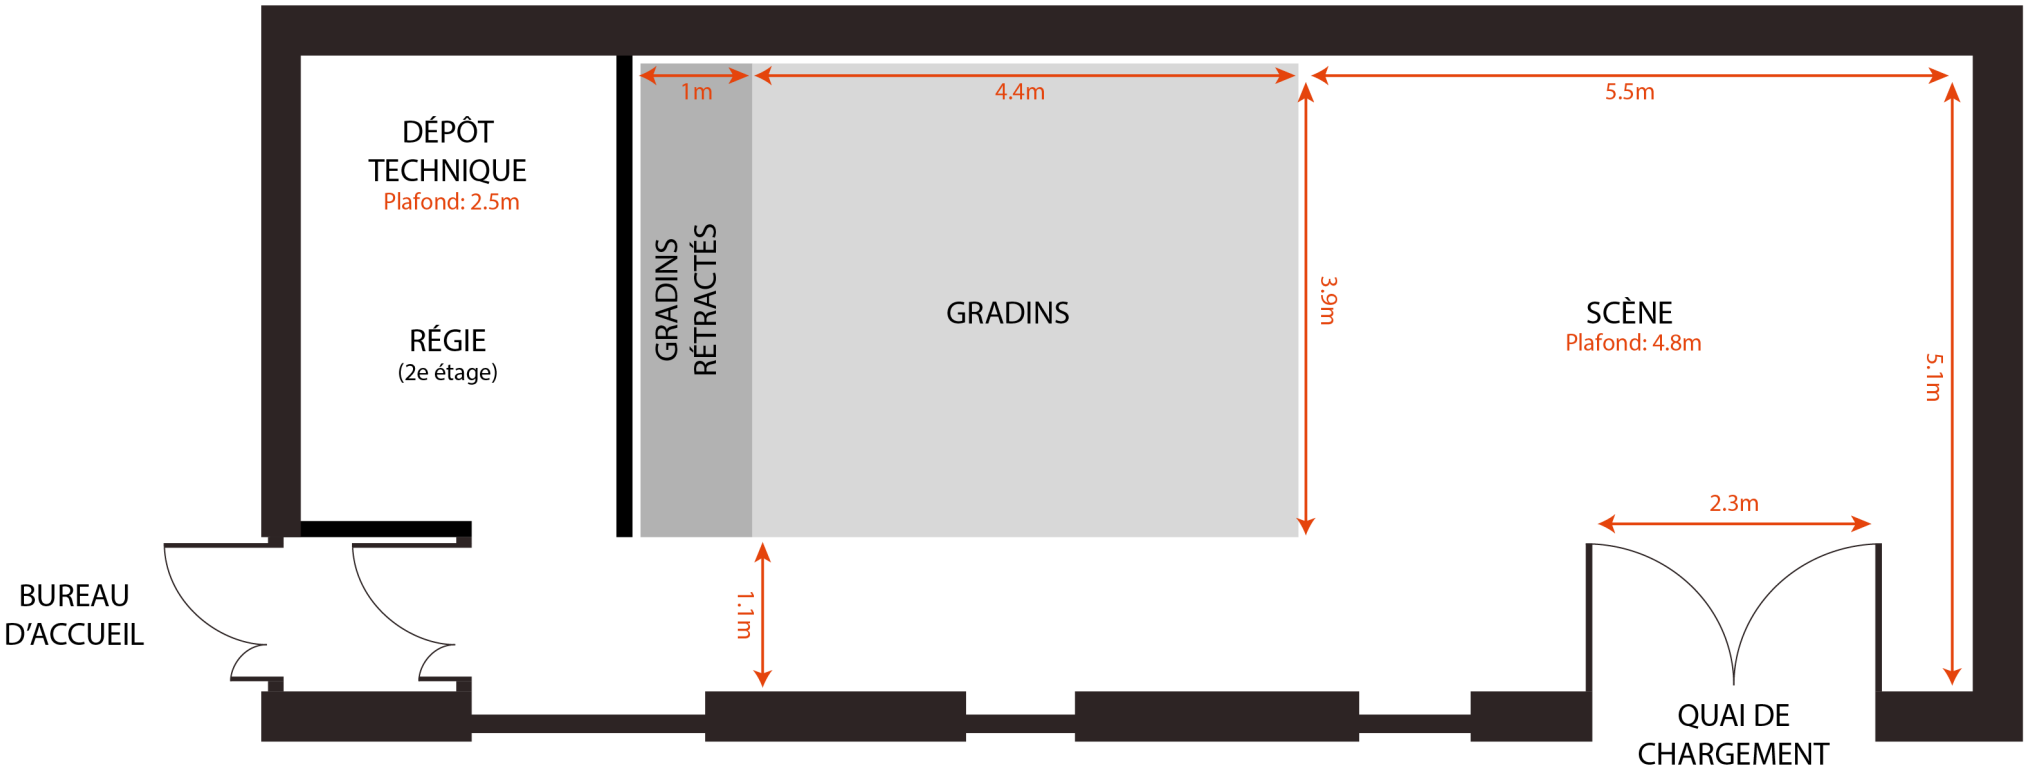
DÉPÔT
TECHNIQUE
Plafond: 2.5m
RÉGIE
(2e étage)
GRADINS
RÉTRACTÉS
1m
4.4m
GRADINS
3.9m
5.5m
SCÈNE
Plafond: 4.8m
5.1m
2.3m
1.1m
BUREAU
D'ACCUEIL
QUAI DE
CHARGEMENT

PLAN DU GRID D'ACCROCHAGE
AVEC GRADINS RANGÉS

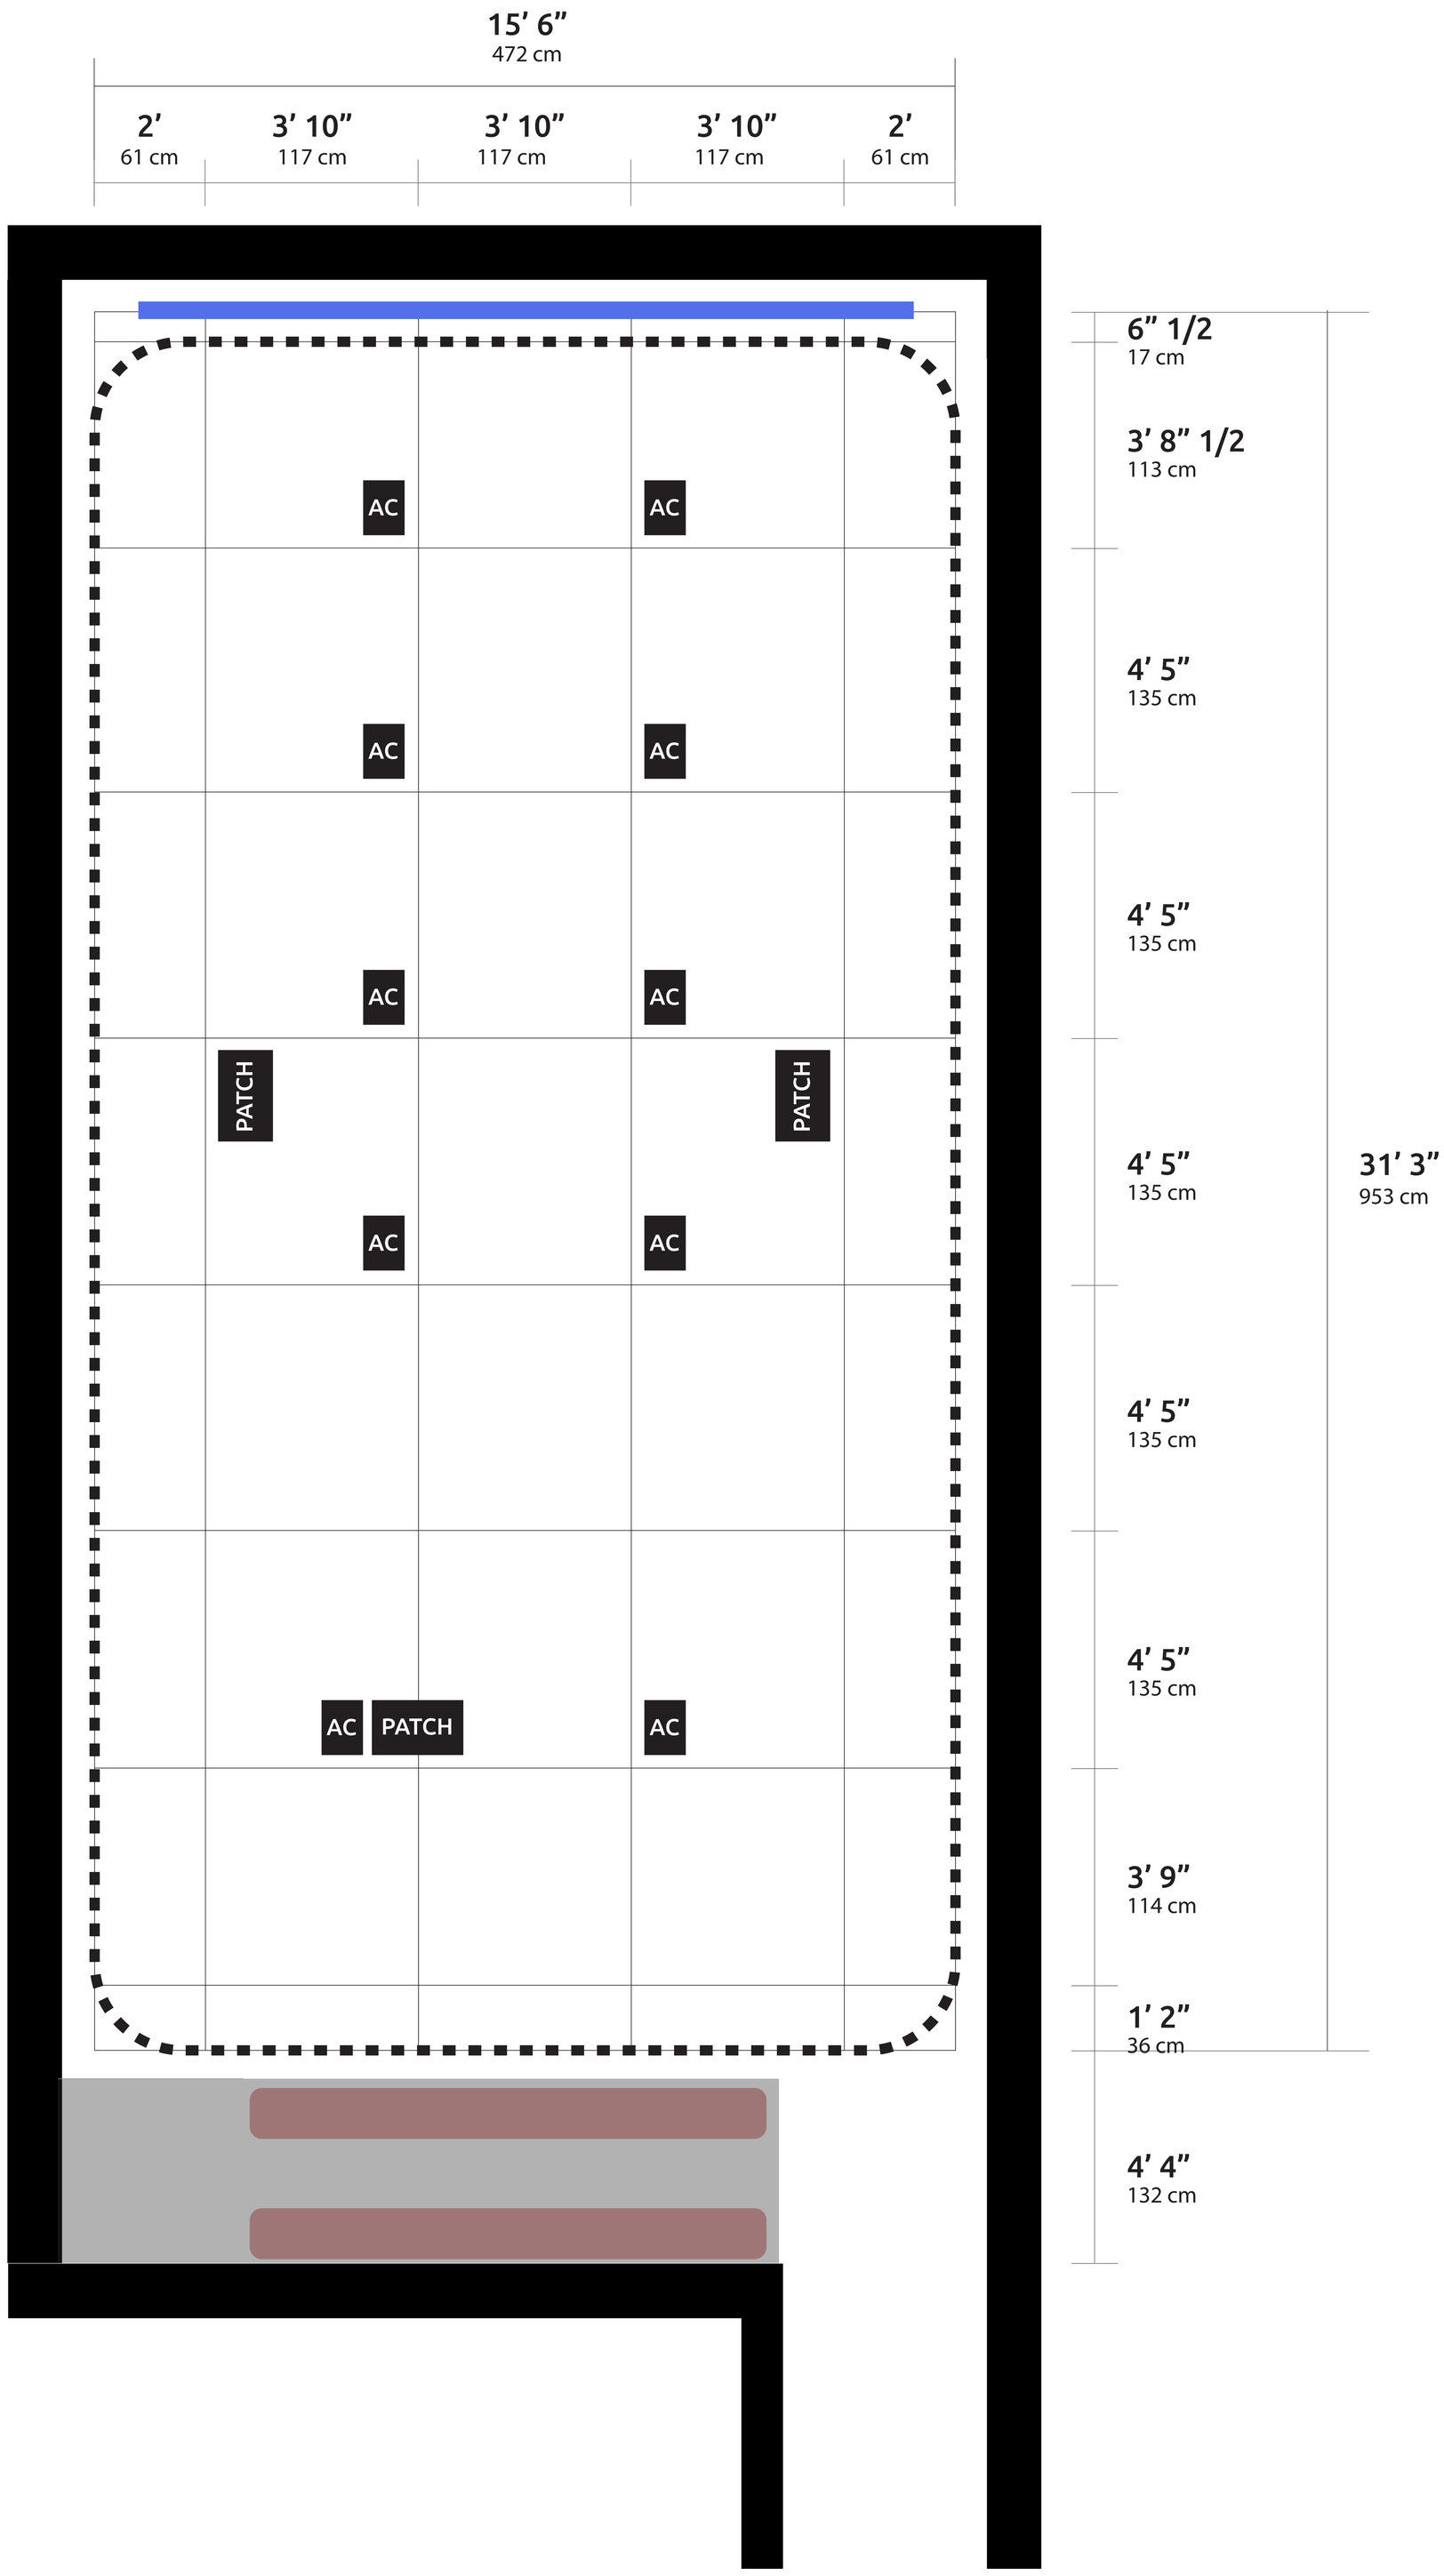
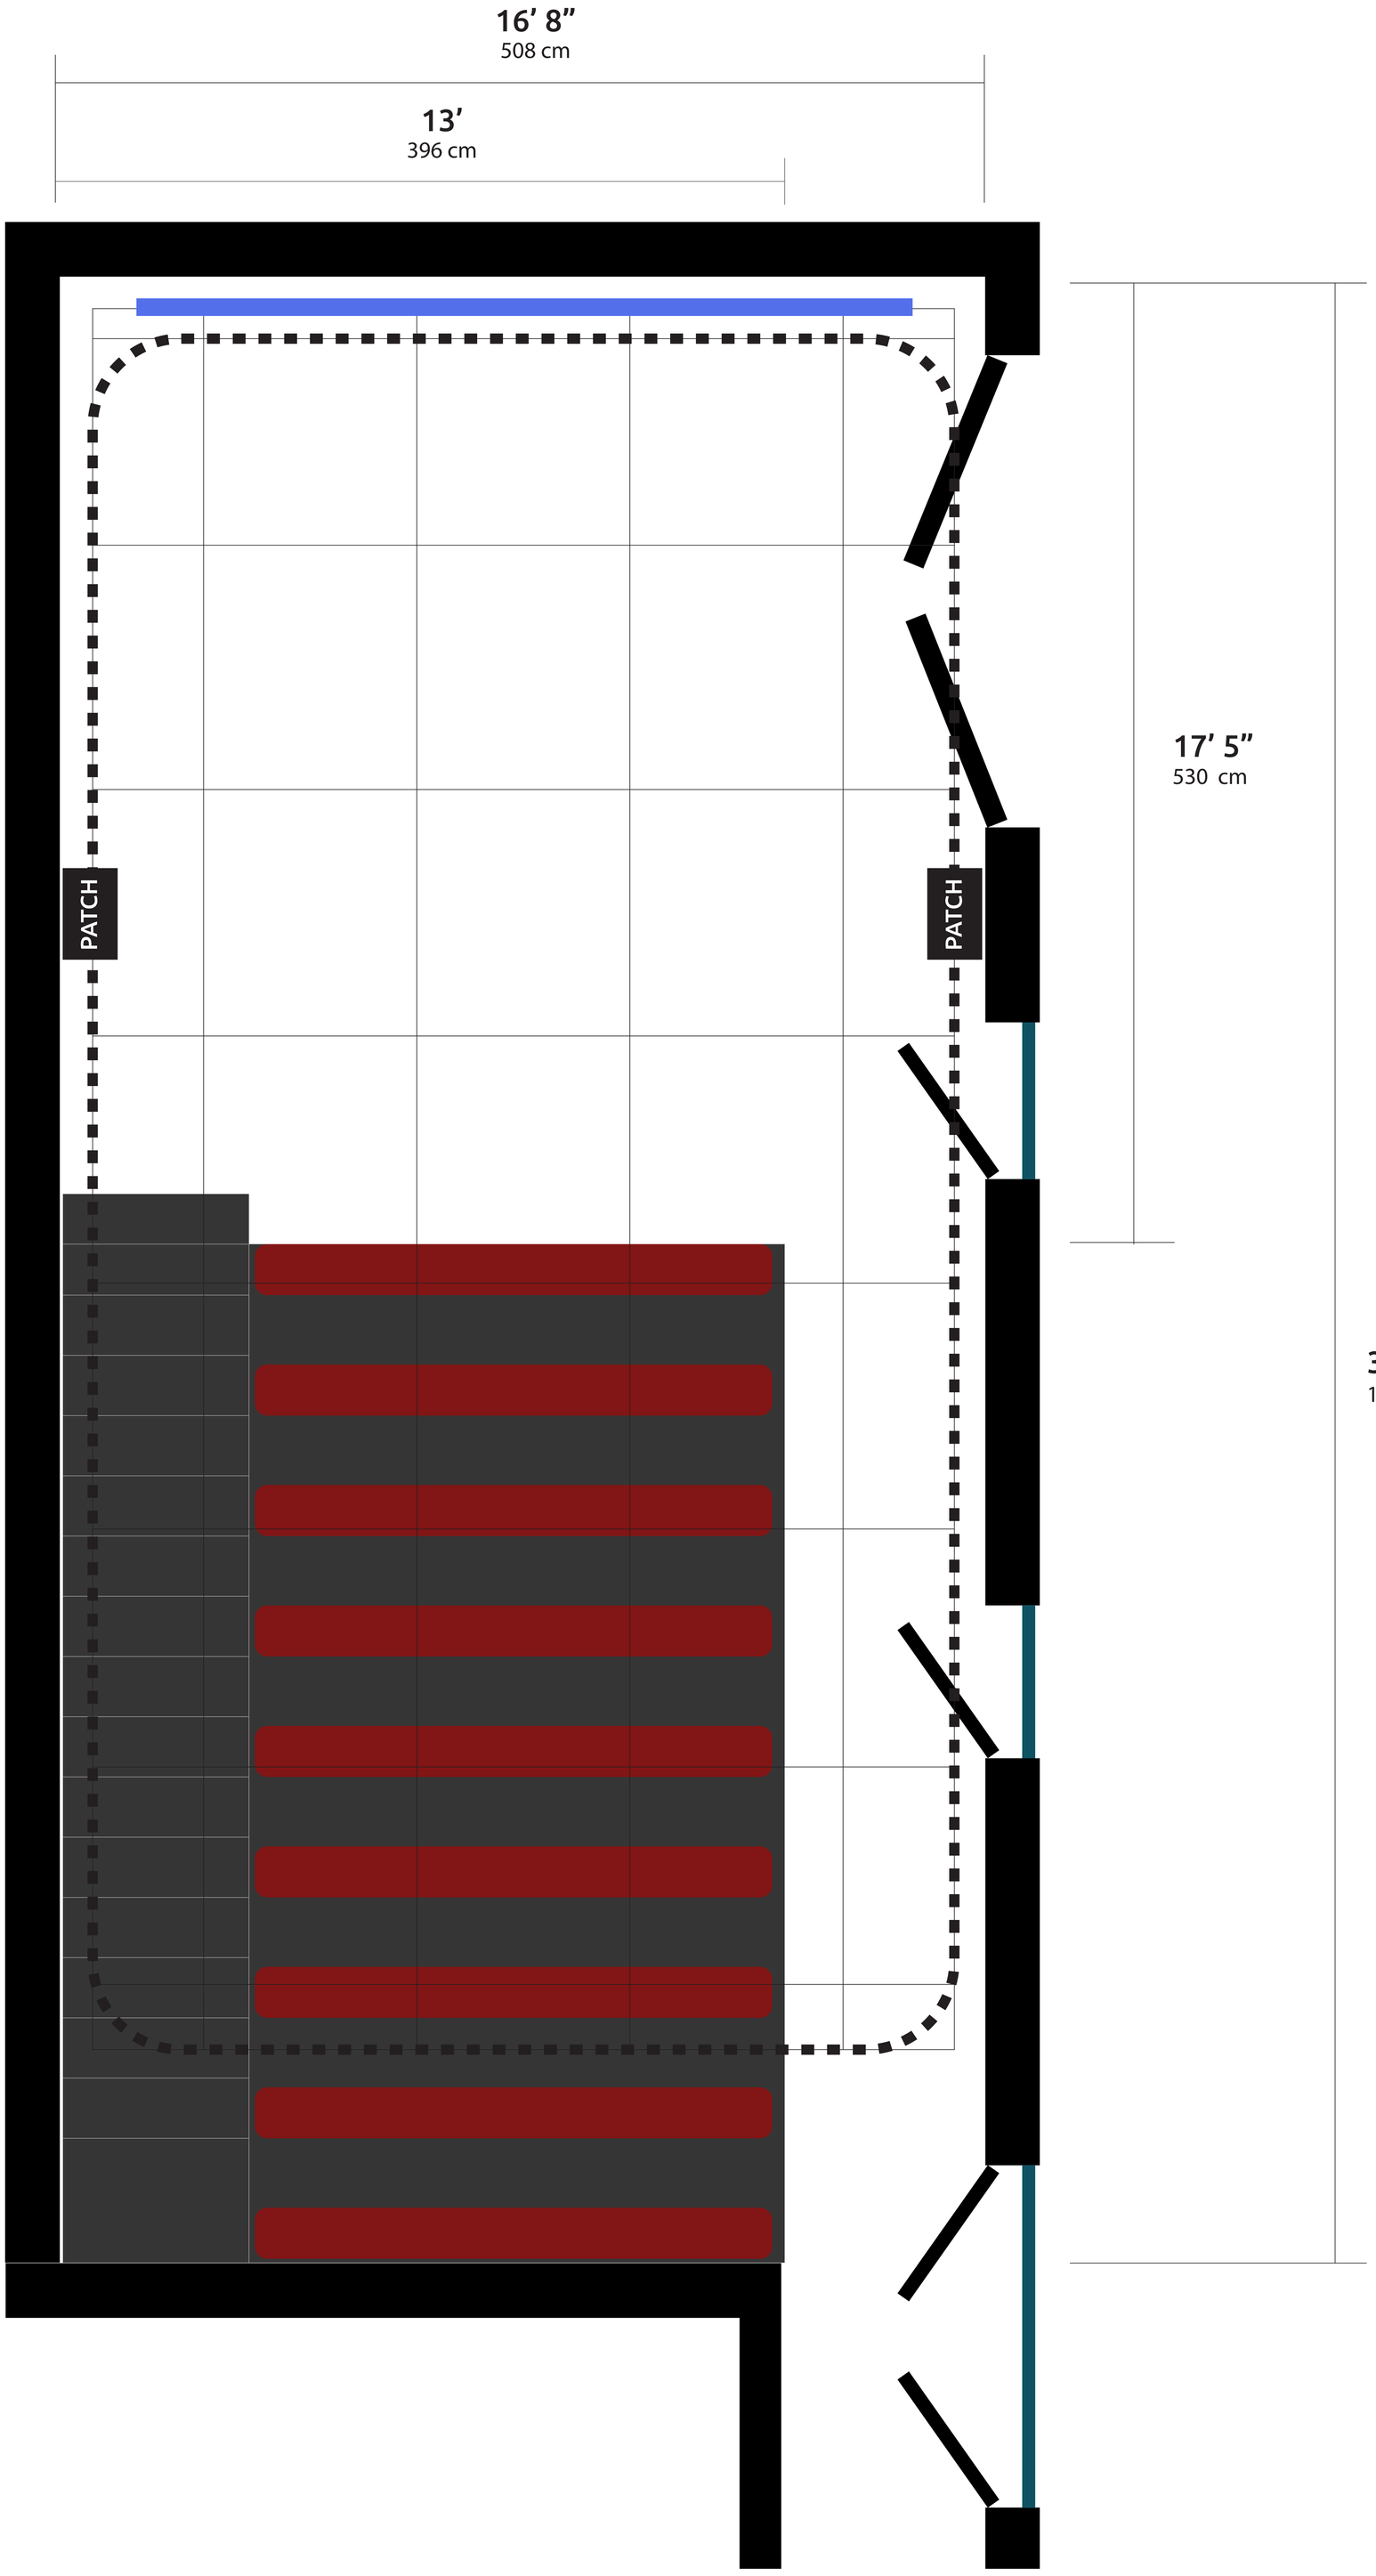
PLAN DU LABORATOIRE
AU SOL AVEC GRADINS DÉPLOYÉS